



# Planimetria Stato di Progetto

## Scala 1:1000

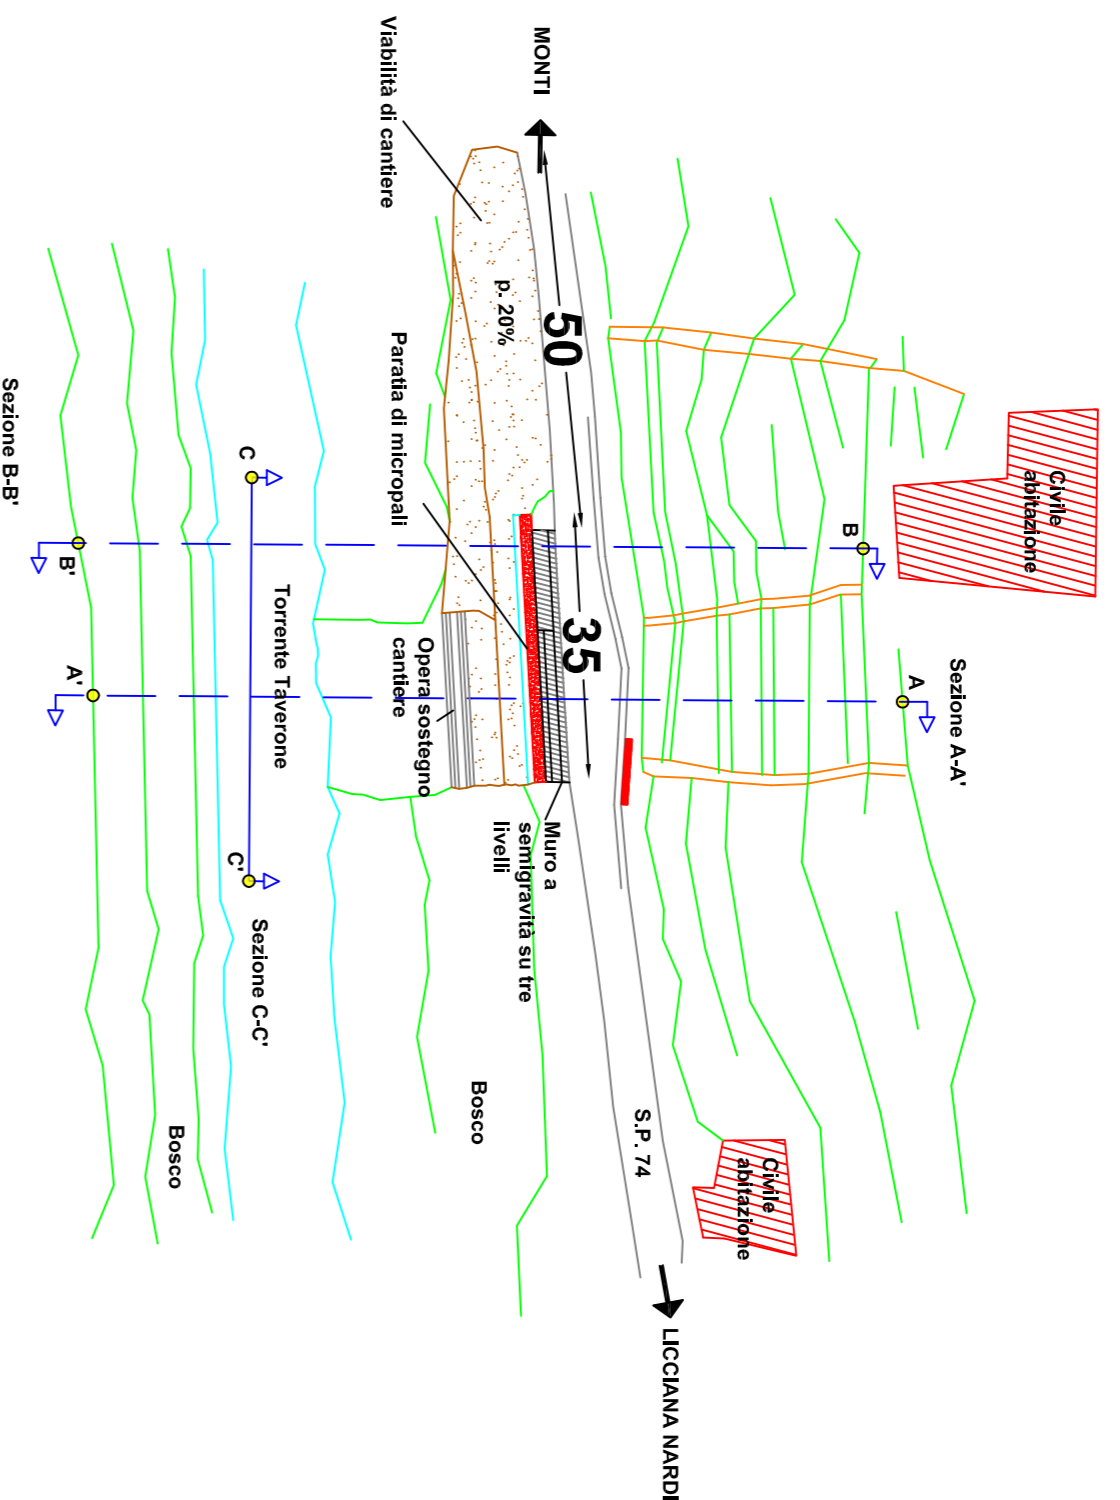

# Sezione A-A' Stato di Progetto

## Scala 1:500

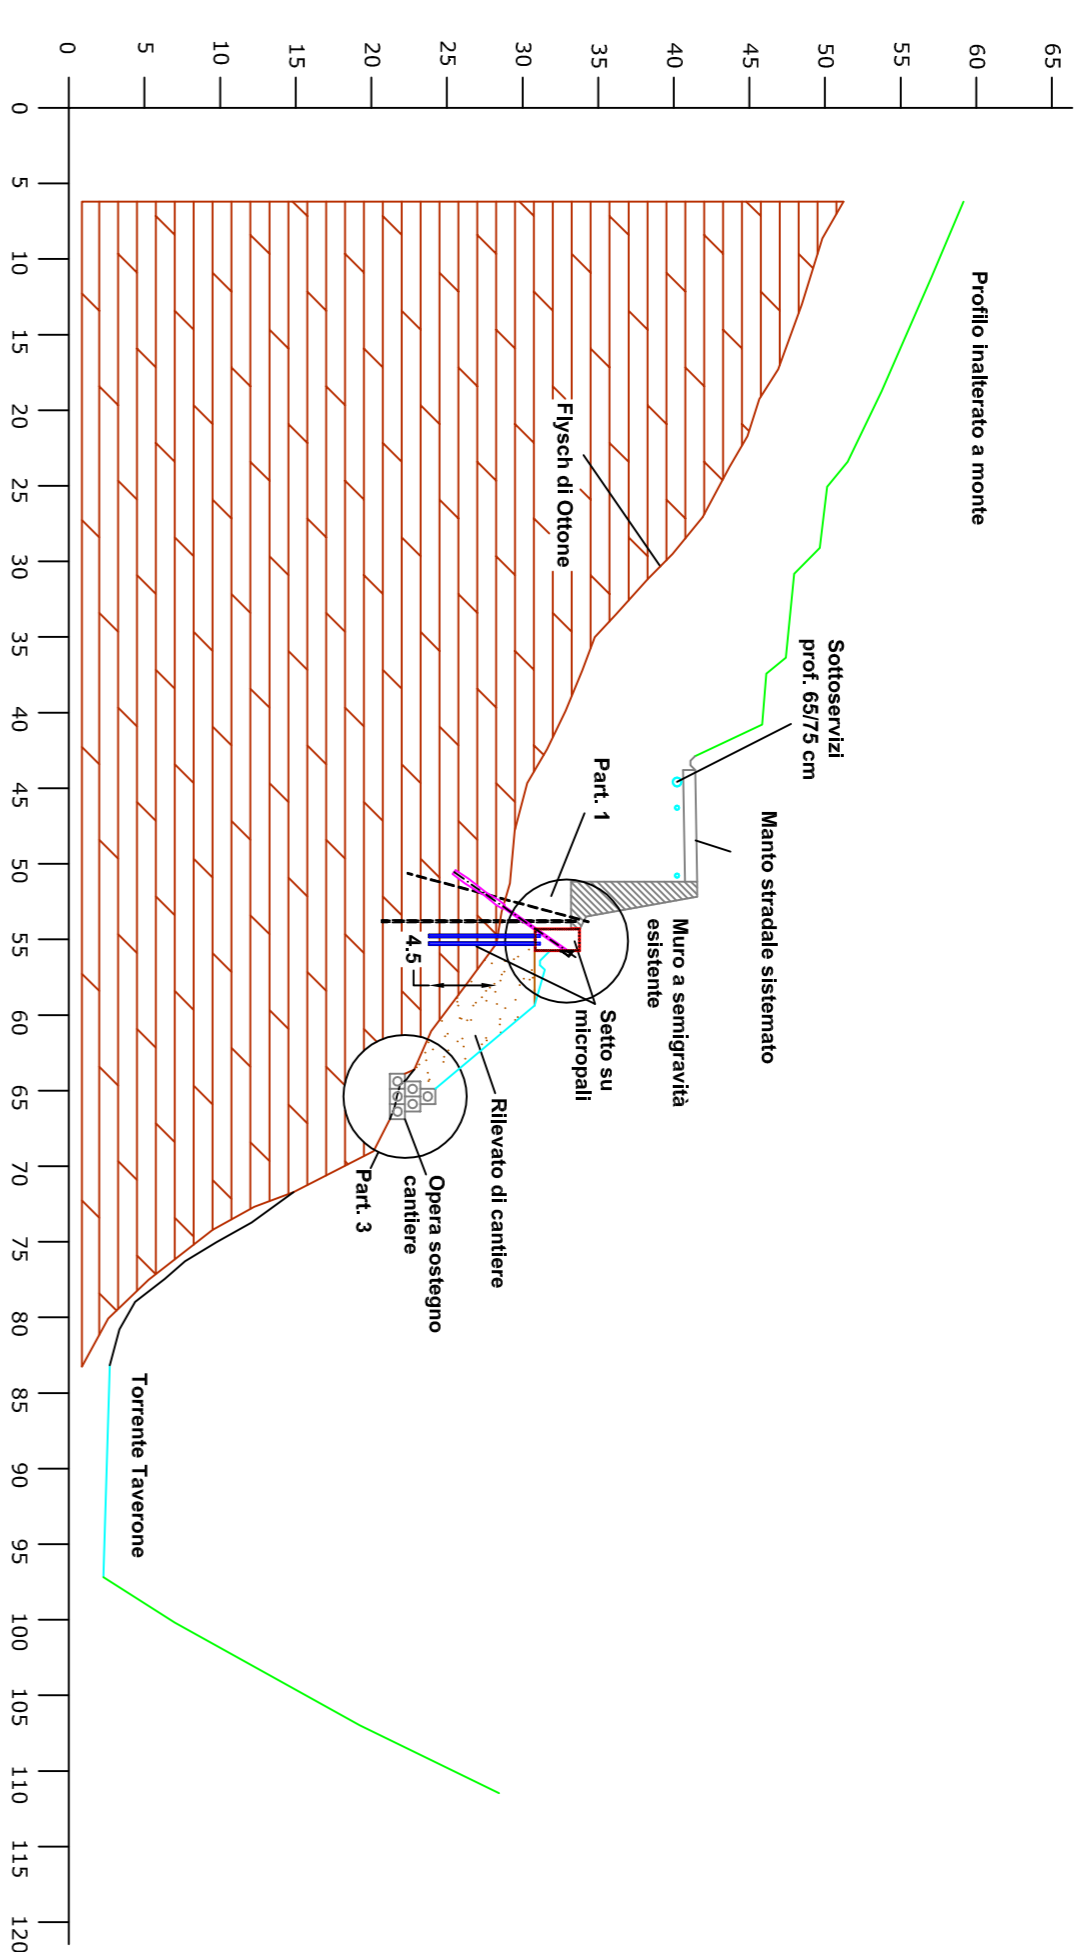

Realizzazione intervento di ripristino del corpo stradale in corrispondenza del Km 6+100 della S.P. N.74

## STATO DI PROGETTO

Comune di Licciana Nardi  
Provincia Massa Carrara

Oggetto opera:  
Ripristino corpo stradale

Data:  
Aprile 2014

Committente:  
Comune di Licciana Nardi


Tavola:

Progettista:  
Dott. Ing. Fleana Albertoni

**S.P. 1**

# Sezione B-B' Stato di Progetto

## Scala 1:500

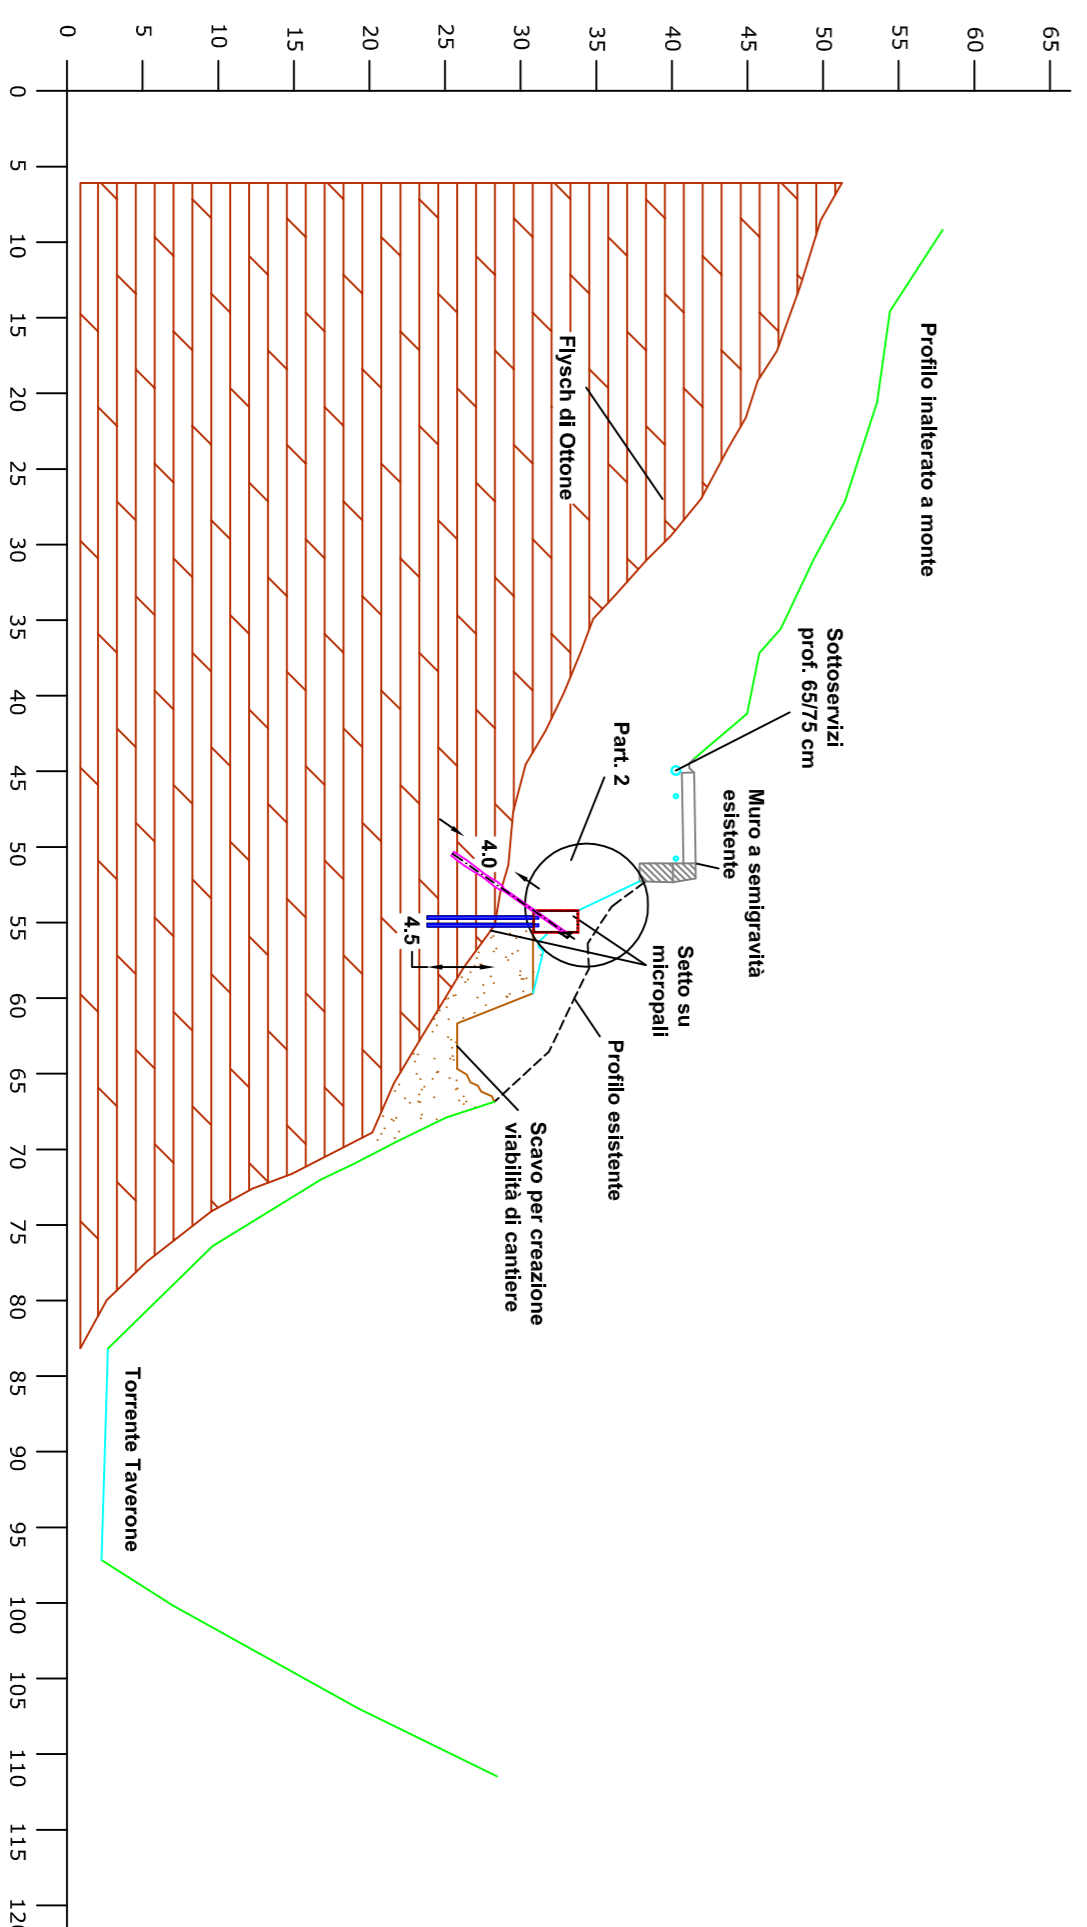

# Sezione C-C' Stato di Progetto

## Scala 1:500

